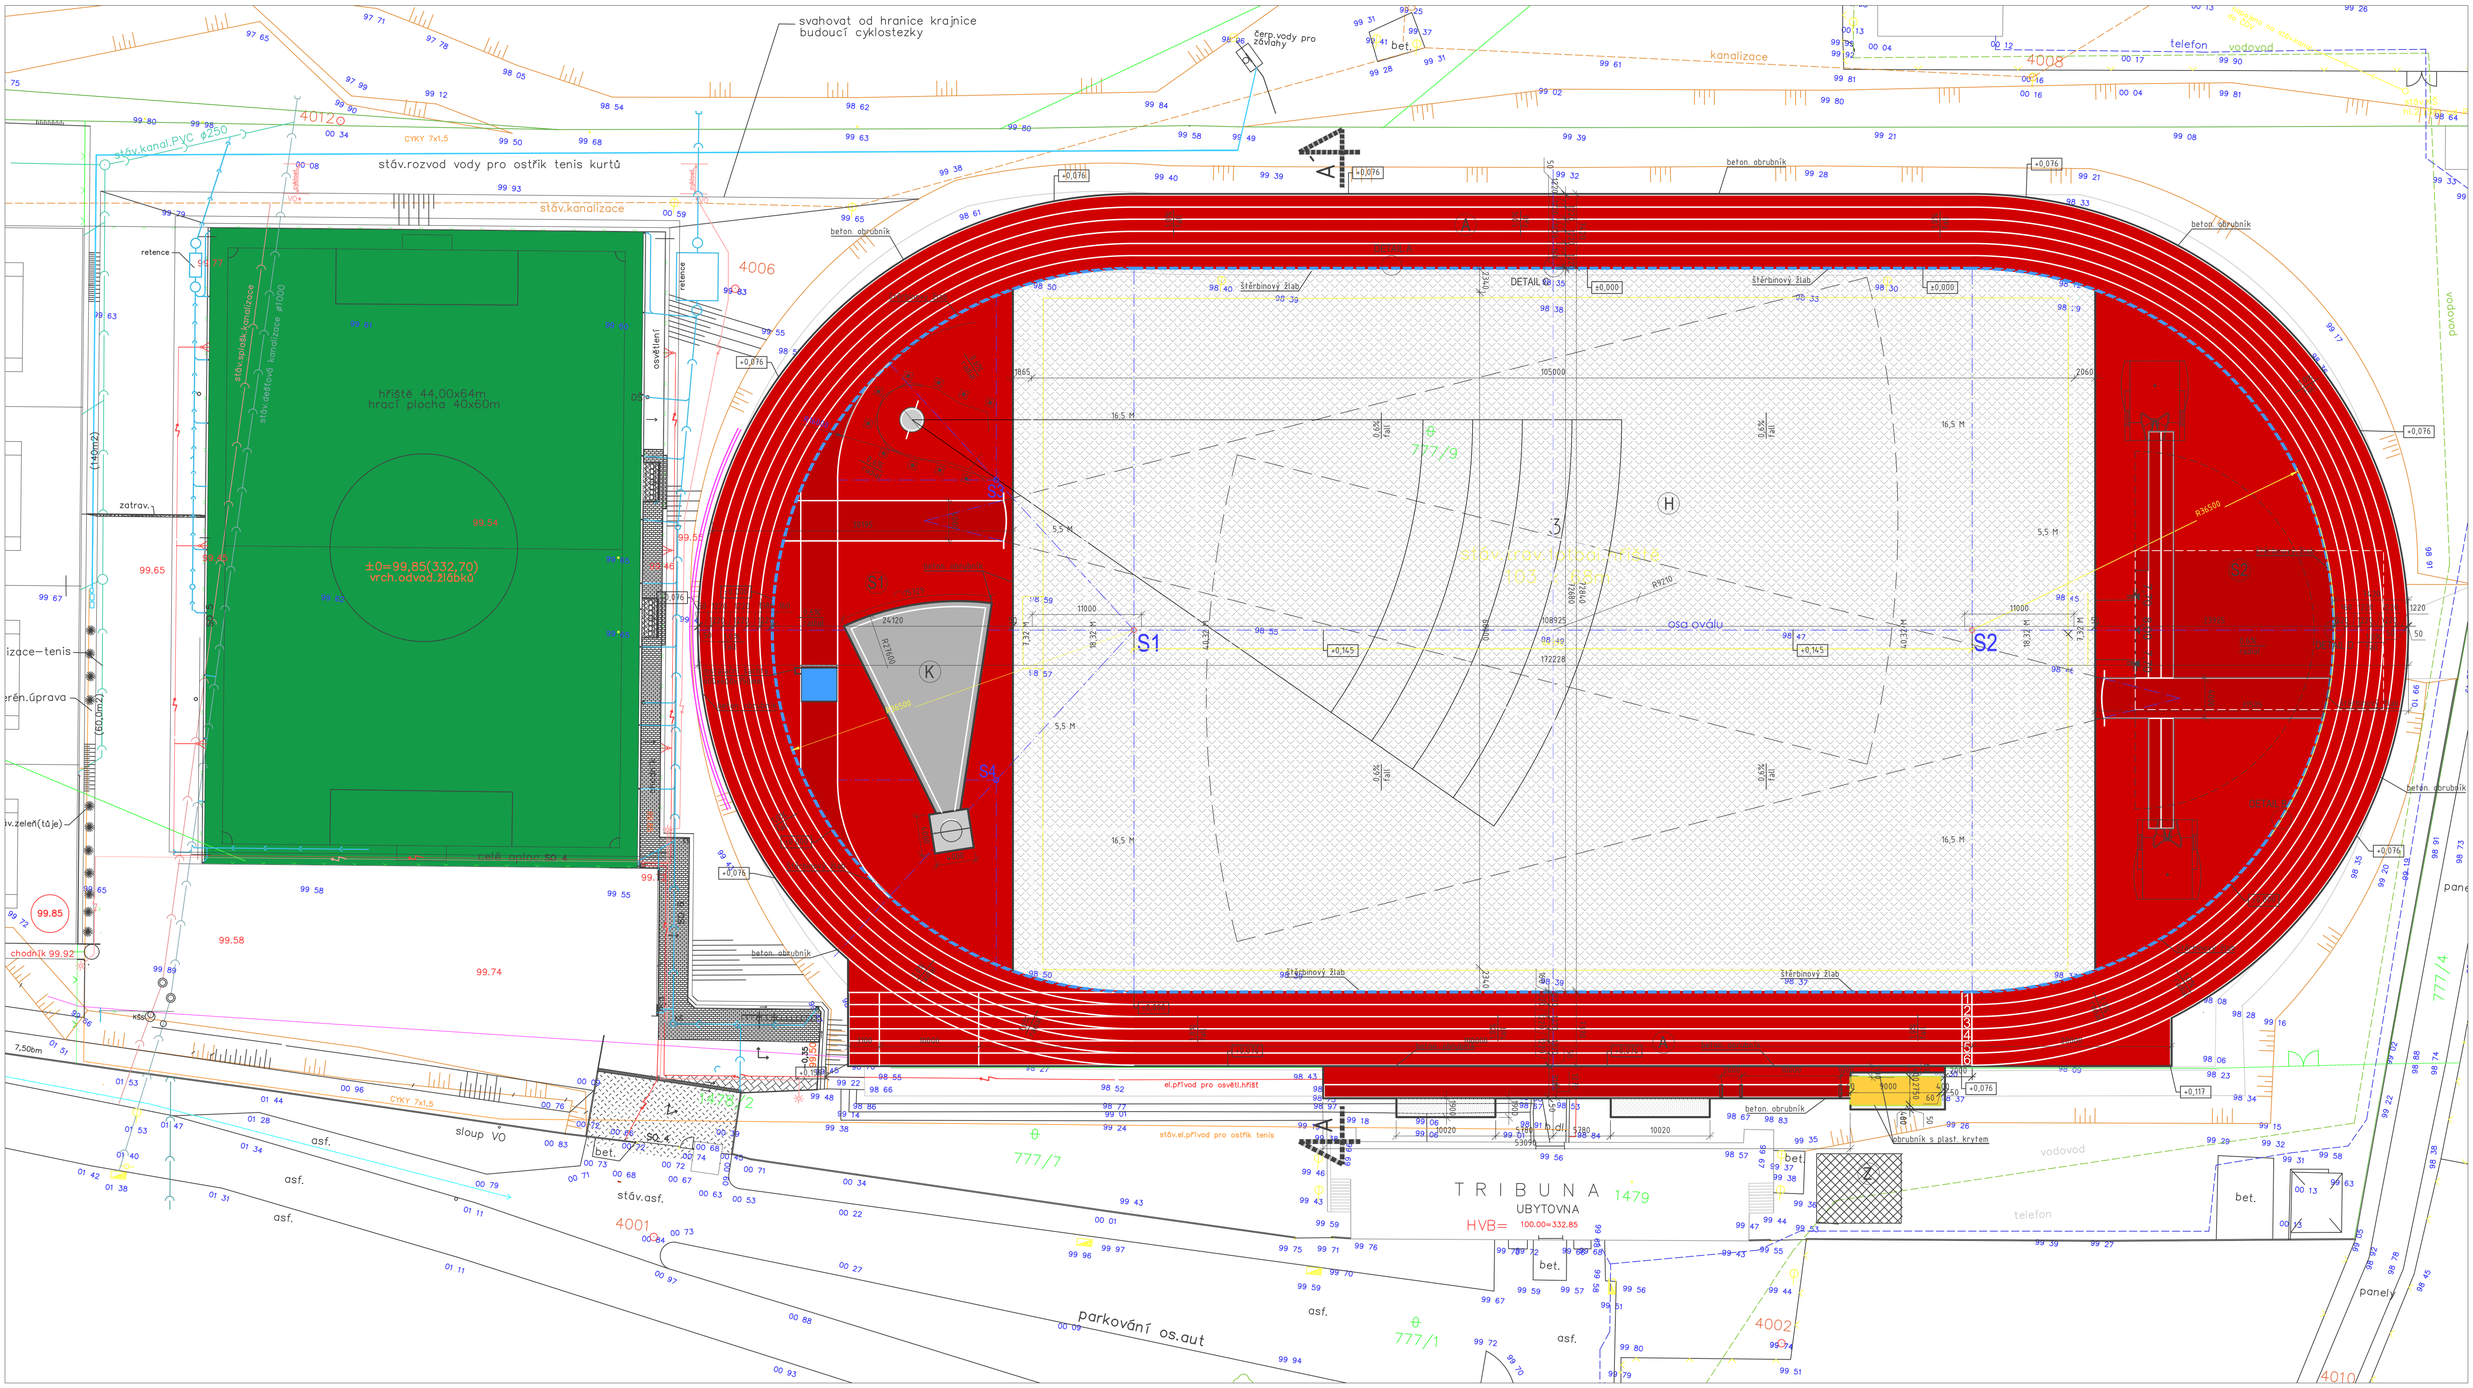

LEGENDA ING. SÍTÍ STÁVAJÍCÍ

- VEDENÍ ELEKTRO NN
- VEDENÍ ELEKTRO VN
- KANALIZACE OBECNÁ

LEGENDA STÁVAJÍCÍ

- 554 51 VÝŠKOPIS
- 227 ČÍSLA BODU
- SVAHOVÁNÍ
- BUDOVY
- LAMPA
- ZELEŇ

LEGENDA HMOT

- UMĚLÝ POLYURETANOVÝ POVRCH VODOPROPUSTNÝ
- UMĚLÝ POLYURETANOVÝ POVRCH VODONEPROPUSTNÝ
- MLATOVÝ POVRCH
- VÝPLŇ DOSKOČIŠTĚ - JEMNÝ PÍSEK
- BETON
- UMĚLÝ TRAVNATÝ POVRCH
- ZÁMKOVÁ DLAŽBA-PROSTOR PRO STŘÍDAČKY,CESTA,CHODNÍK

LEGENDA-NOVÁ

- STÁVAJÍCÍ STAV
- BETONOVÝ OBRUBNÍK 500x200x50mm
- ŠTĚRBINOVÝ ODVODŇOVACÍ ŽLAB š.160mm
- OBRUBNÍK DOSKOČIŠTĚ 1000x400x60mm S PLASTOVÝM KRYTEM
- OPĚRNÁ STĚNA Z BETON. BLOKŮ v. 950mm

LEGENDA

- (A) ATLETICKÝ OVÁL-UZAVŘENÁ ŠESTIDRÁHA DL.400,0m SE SPRINTERSKOU ŠESTIDRÁHOVOU ROVINKOU DL.133,0m A VODNÍM PŘÍKOPEM POLOMĚR ZATÁČEK R=36,5m, VZDÁLENOST STŘEDŮ OBLOUKŮ 84,39m
- (D) SEKTOR PRO SKOK DO DÁLKY A TROJSKOK
- (S1) SPOLEČNÝ SEKTOR PRO TECHNICKÉ DISCIPLÍNY: VODNÍ PŘÍKOP, HOD OŠTĚPEM
- (K) SEKTOR PRO VRH KOULÍ - VÝSEČ DOPADIŠTĚ: MLATOVÝ POVRCH
- (S2) SPOLEČNÝ SEKTOR PRO TECHNICKÉ DISCIPLÍNY: SKOK O TYČI, HOD OŠTĚPEM, HOD DISKEM, SKOK VYSOKÝ
- (H) VNITŘNÍ TRAVNATÁ PLOCHA S FOTBALOVÝM HŘIŠTĚM O ROZMĚRECH 68x105m DOPADIŠTĚ PRO HOD DISKEM A OŠTĚPEM, FOTBALOVÉ HŘIŠTĚ
- (Z) ZÁZEMÍ PRO SPORTOVCE