


II. NADZEMNÍHO PODLAŽÍ 1 : 100

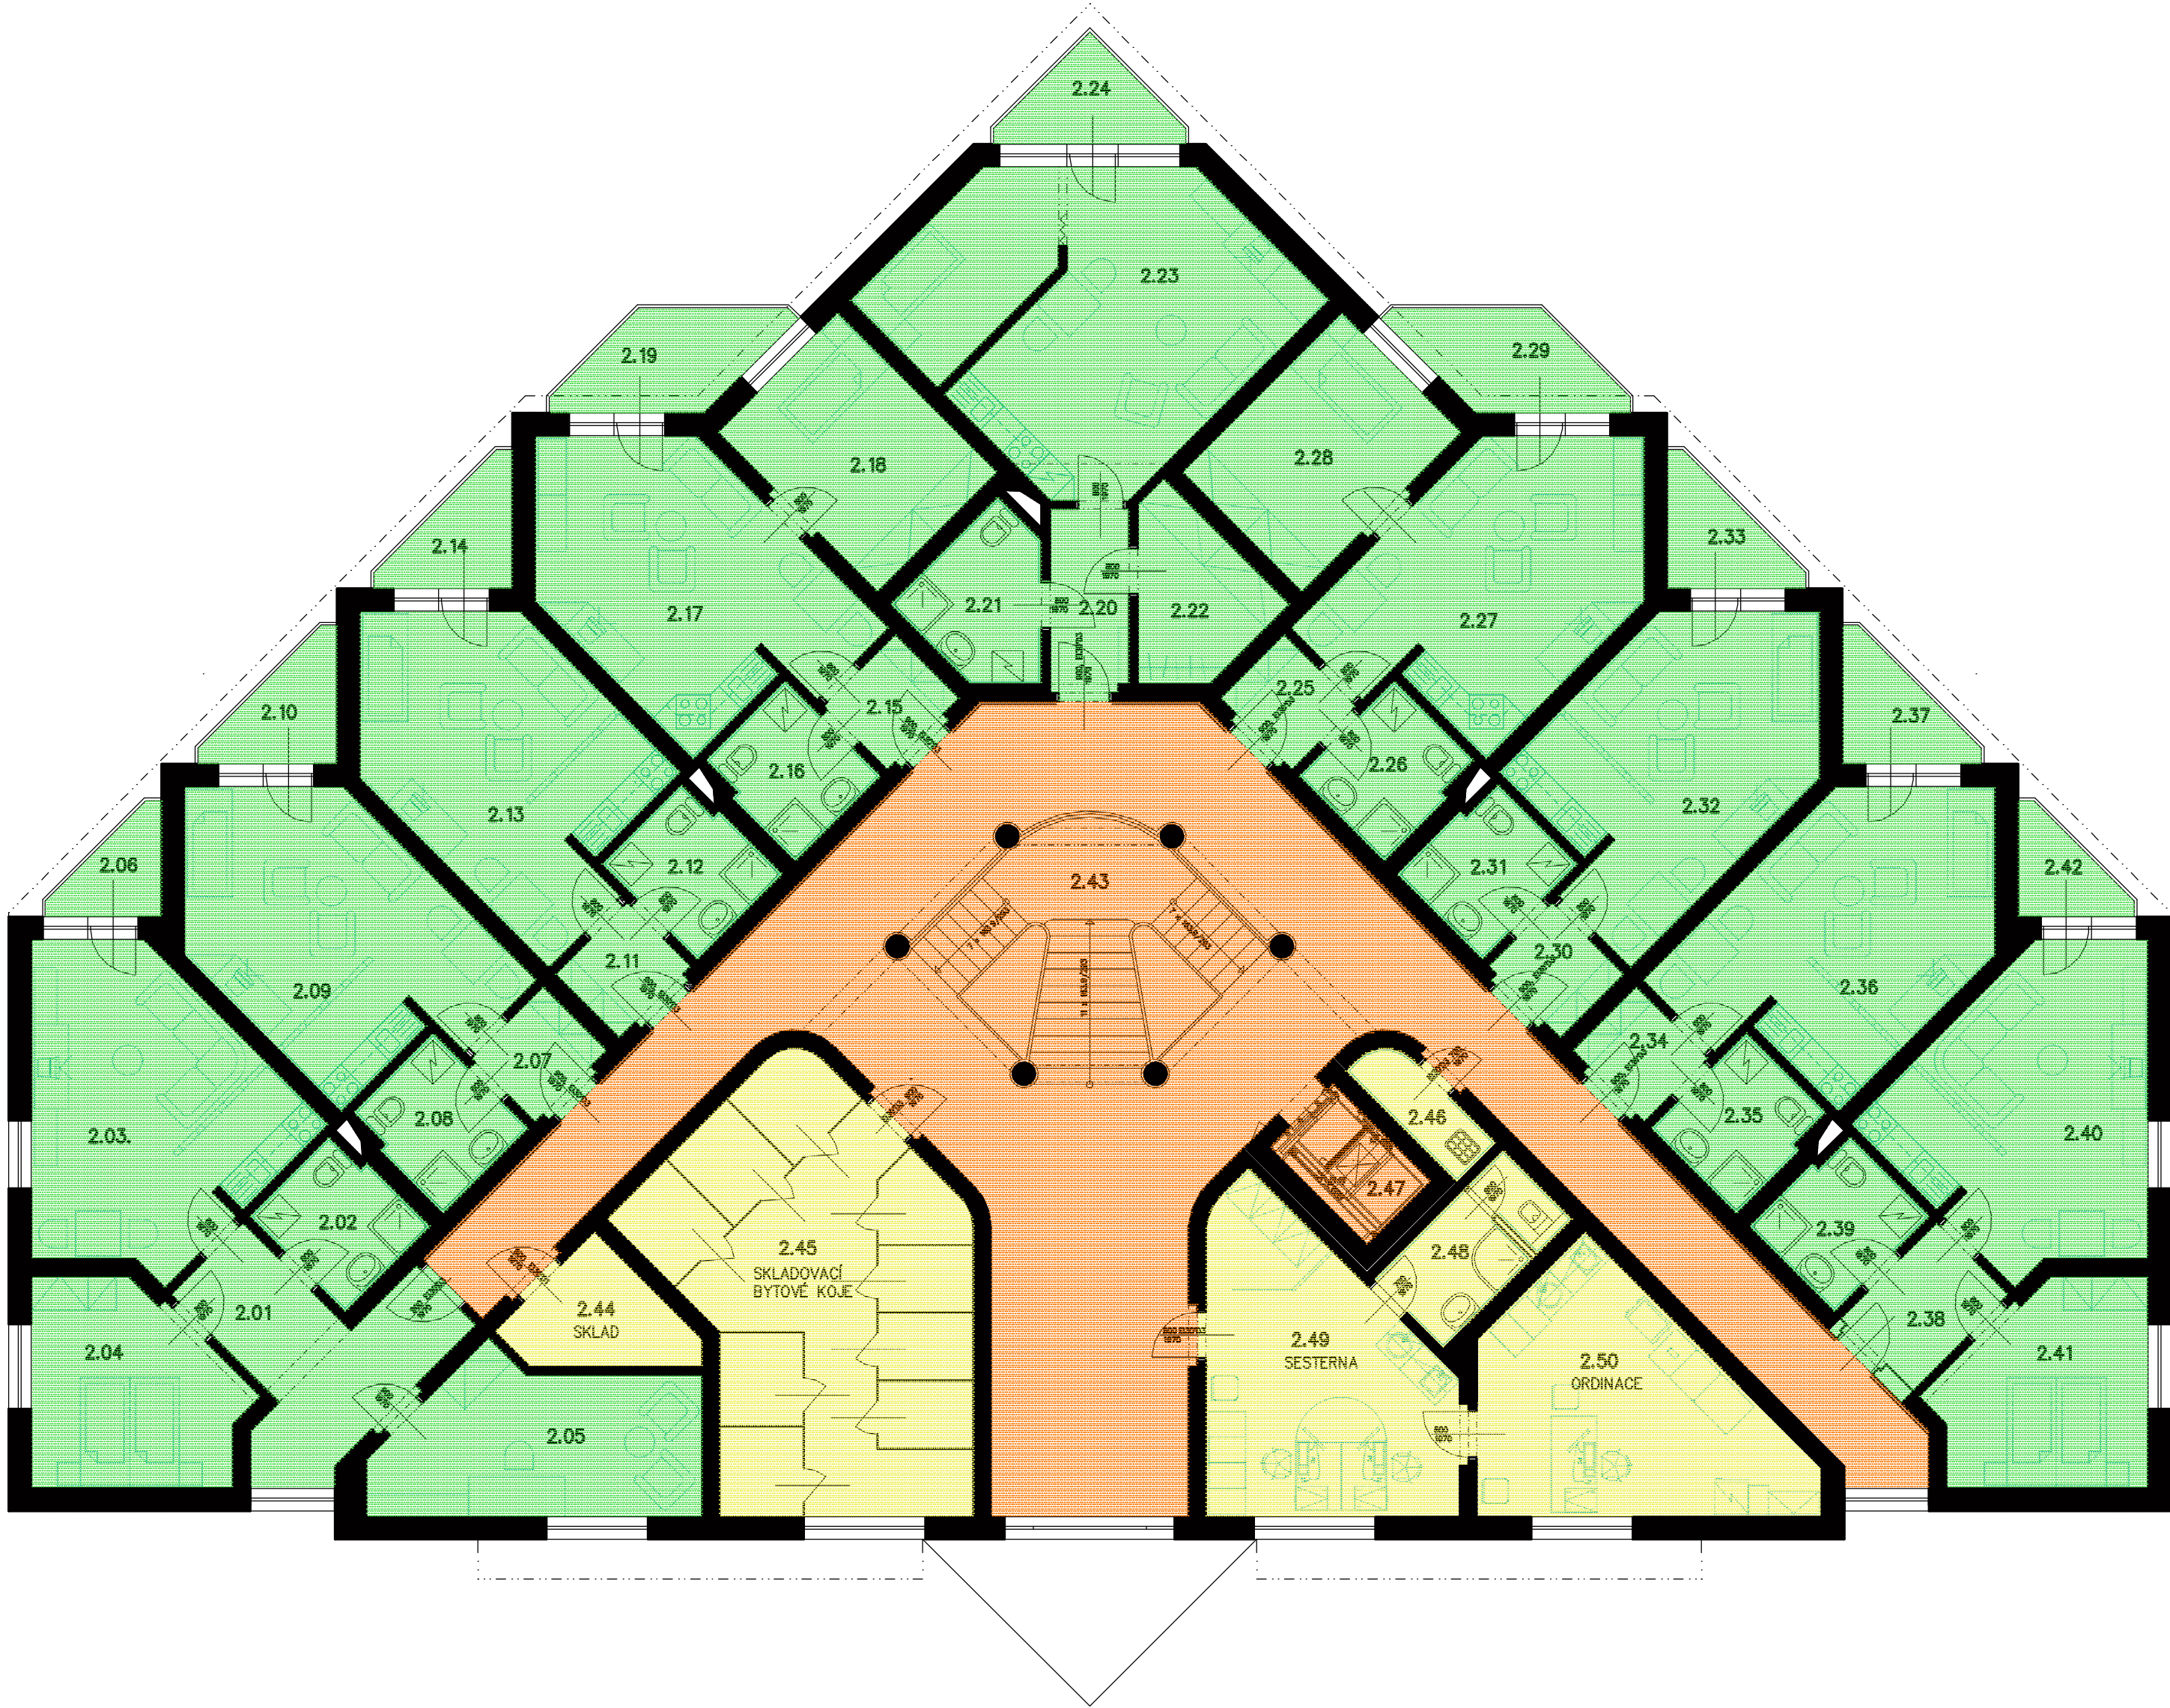

LEGENDA MÍSTNOSTÍ

	ČÍS. MÍST.	NÁZEV MÍSTNOSTI	PLOCHA m2
BYT č. 2-01 69,5 m2	2.01	PŘEDSÍN	11.9
	2.02	KOUPELNA	5.0
	2.03	OBYTNÁ KUCHYNĚ	21.7
	2.04	LOŽNICE	12.2
	2.05	POKOJ	14.2
	2.06	TERASA	4.5
BYT č. 2-02 35,7 m2	2.07	PŘEDSÍN	3.1
	2.08	KOUPELNA	5.0
	2.09	OBYTNÁ KUCHYNĚ	21.9
	2.10	TERASA	5.7
BYT č. 2-03 35,7 m2	2.11	PŘEDSÍN	3.1
	2.12	KOUPELNA	5.0
	2.13	OBYTNÁ KUCHYNĚ	21.9
	2.14	TERASA	5.7
BYT č. 2-04 51,1 m2	2.15	PŘEDSÍN	3.1
	2.16	KOUPELNA	5.0
	2.17	OBYTNÁ KUCHYNĚ	21.9
	2.18	LOŽNICE	12.2
	2.19	TERASA	8.9
	2.20	PŘEDSÍN	4.5
BYT č. 2-05 56,4 m2	2.21	KOUPELNA	5.8
	2.22	ŠATNA	6.2
	2.23	OBYTNÁ KUCHYNĚ	31.5
	2.24	TERASA	8.4
BYT č. 2-06 51,1 m2	2.25	PŘEDSÍN	3.1
	2.26	KOUPELNA	5.0
	2.27	OBYTNÁ KUCHYNĚ	21.9
	2.28	LOŽNICE	12.2
	2.29	TERASA	8.9
	2.30	PŘEDSÍN	3.1
BYT č. 2-07 35,7 m2	2.31	KOUPELNA	5.0
	2.32	OBYTNÁ KUCHYNĚ	21.9
	2.33	TERASA	5.7
	2.34	PŘEDSÍN	3.1
BYT č. 2-08 35,7 m2	2.35	KOUPELNA	5.0
	2.36	OBYTNÁ KUCHYNĚ	21.9
	2.37	TERASA	5.7
	2.38	PŘEDSÍN	4.5
	2.39	KOUPELNA	5.0
	2.40	OBYTNÁ KUCHYNĚ	21.7
BYT č. 2-09 47,9 m2	2.41	LOŽNICE	12.2
	2.42	TERASA	4.5
ZÁZEMÍ	2.43	HALA – CHODBY	123.3
	2.44	SKLAD	5.2
	2.45	SKLADOVACÍ KOJE	36.7
	2.46	ÚKLID	2.7
	2.47	LEHÁTKOVÝ VÝTAH	4.0
	2.48	SOCIÁLNÍ ZAŘÍZENÍ	5.6
	2.49	SESTERNA	20.7
	2.50	ORDINACE	20.2

INVESTOR :



MARATONSTAV a.s.
Palackého 348
542 32 ÚPICE
499 781 341
maratonstav@maratonstav.cz



ZPRACOVATEL :



INS s.r.o. NÁCHOD
Palackého 920
547 01 NÁCHOD
491 422 226
ins.atelier@insnachod.cz

ZODPOVĚDNÝ PROJEKTANT :

ING. PAVEL TŮMA

VYPRACOVAL :

ZDENĚK NÝVL

ING.ARCH. MILAN WEINER



DATUM :

11. 2008

DŮM SENIORŮ

na parcele číslo 1648/3 k.ú. ÚPICE