


IV. NADZEMNÍHO PODLAŽÍ 1 : 100

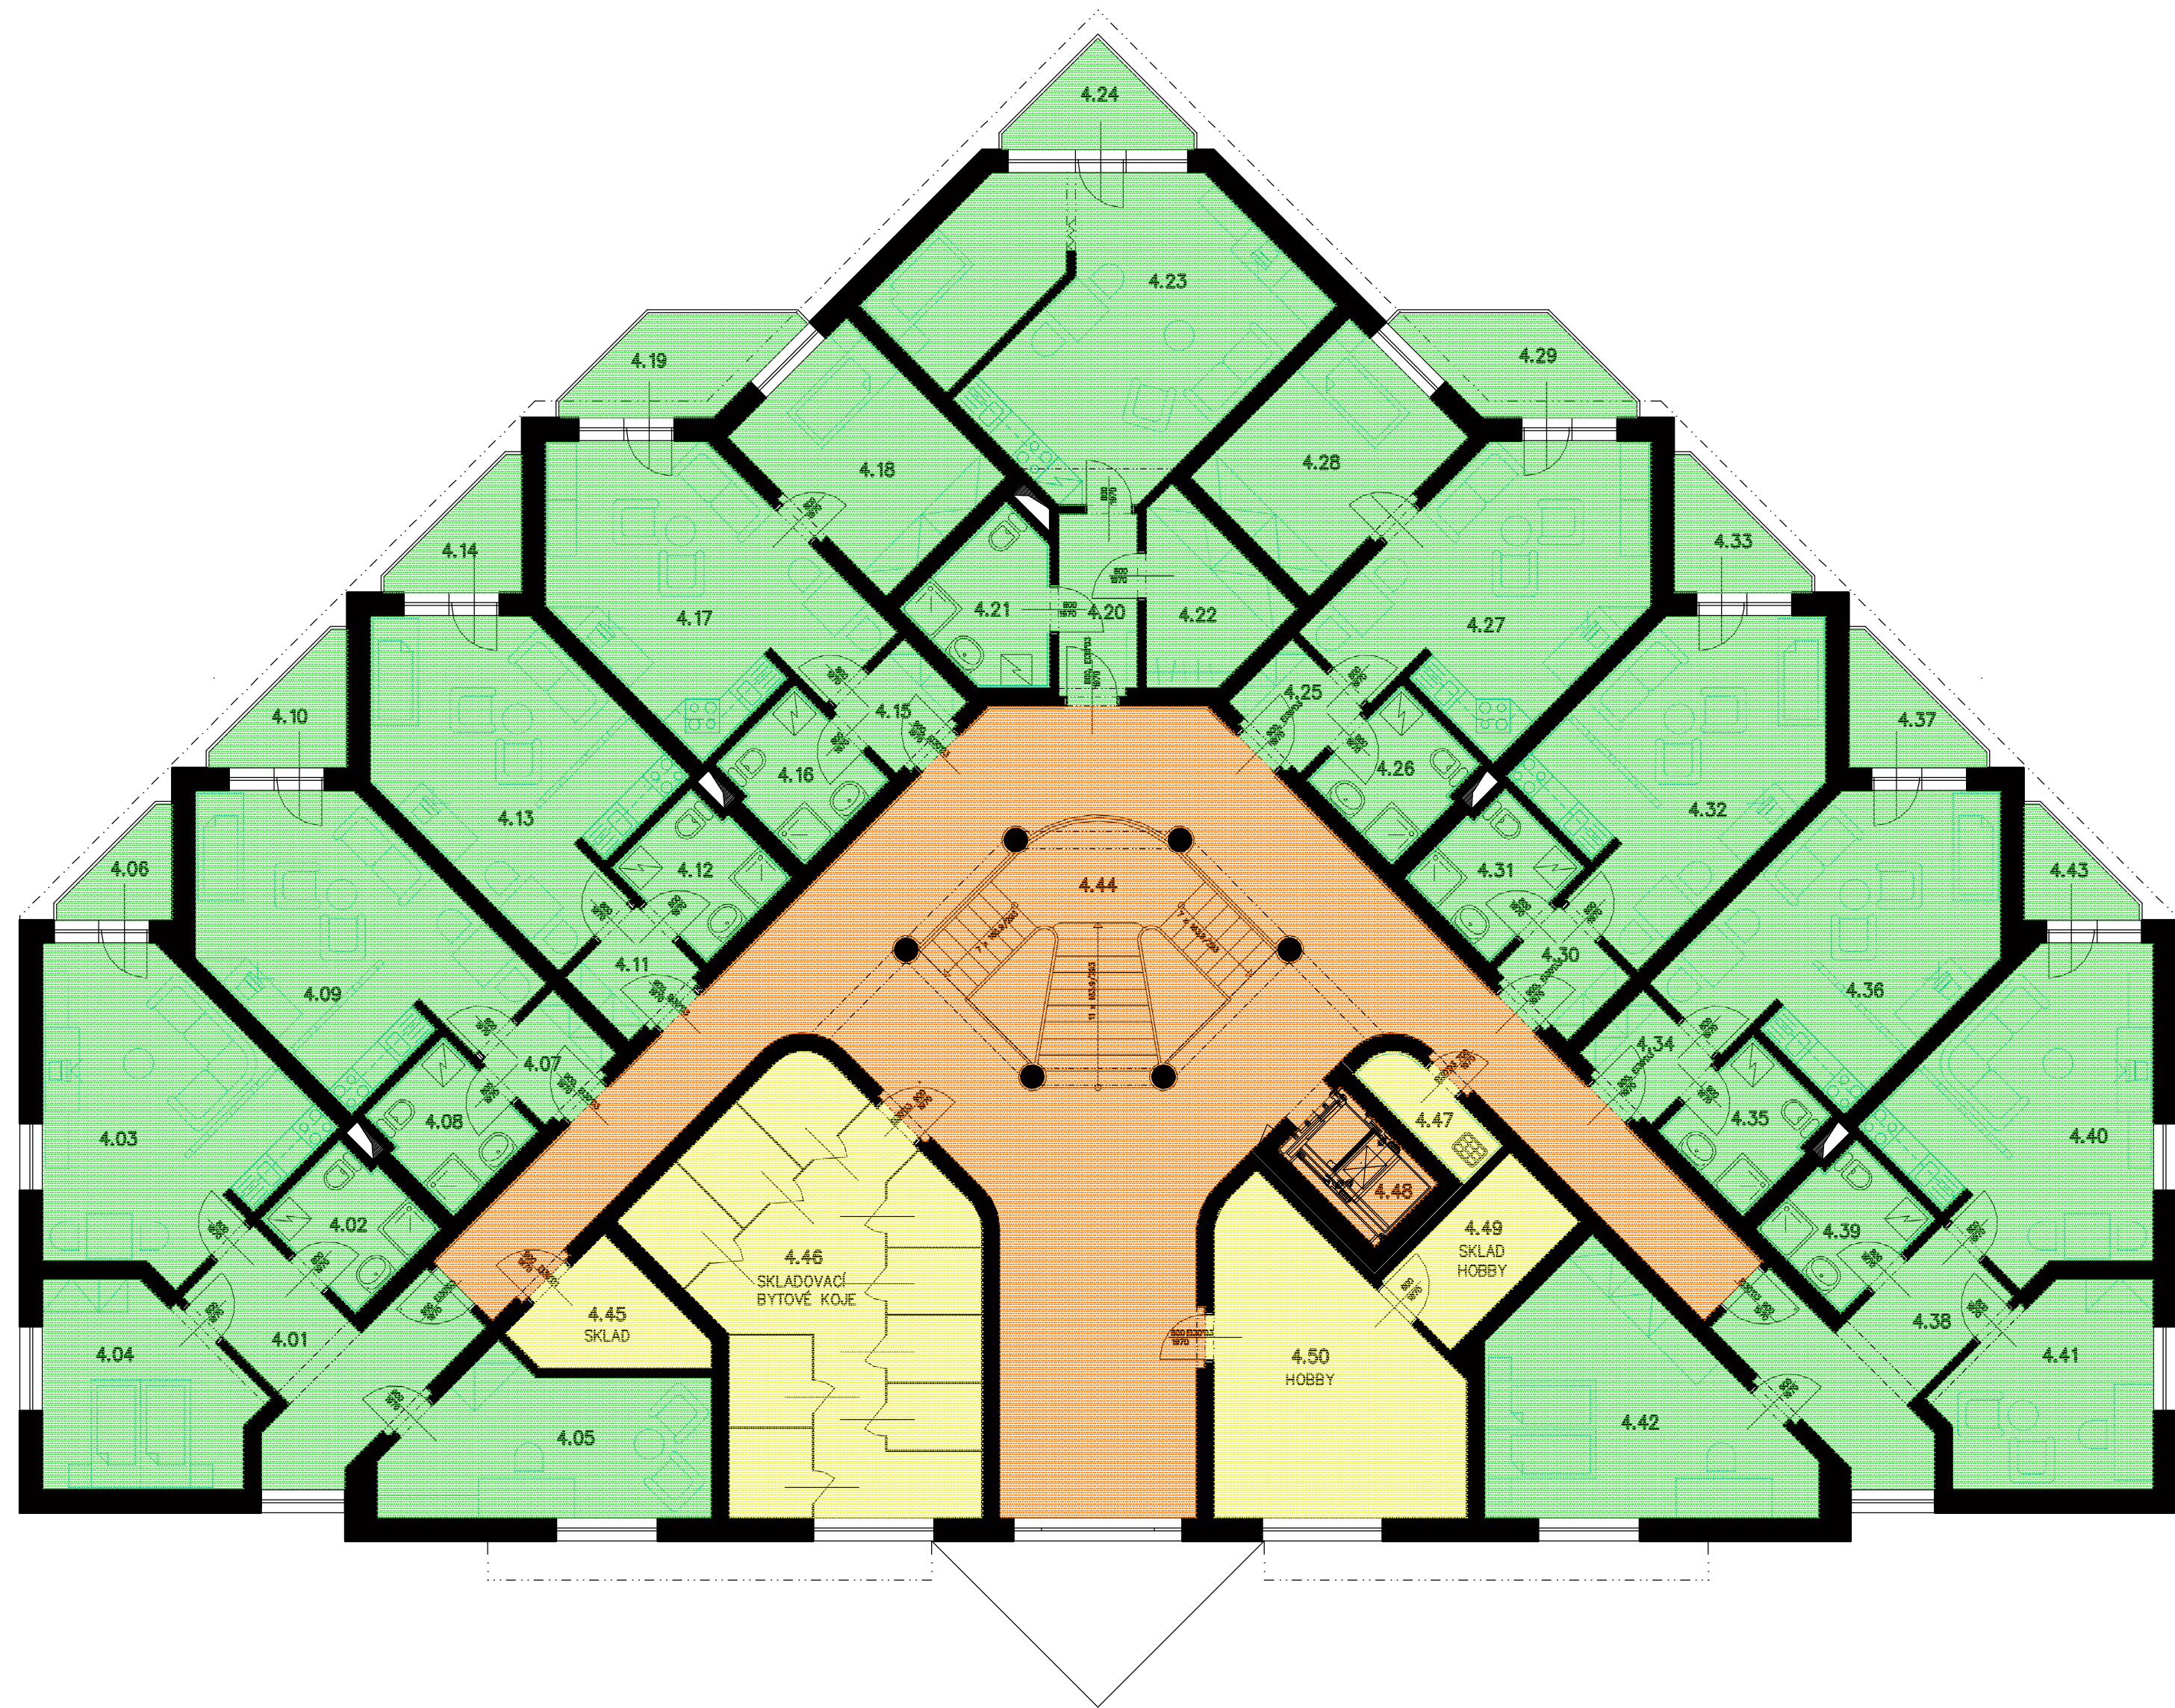

LEGENDA MÍSTNOSTÍ

	ČÍS. MÍST.	NÁZEV MÍSTNOSTI	PLOCHA m2
BYT Č. 4-01	4.01	PŘEDSÍŇ	11.9
	4.02	KOUPELNA	5.0
	4.03	OBYTNÁ KUCHYNĚ	21.7
	4.04	LOŽNICE	12.2
	4.05	POKOJ	14.2
	4.06	TERASA	4.5
BYT Č. 4-02	4.07	PŘEDSÍŇ	3.1
	4.08	KOUPELNA	5.0
	4.09	OBYTNÁ KUCHYNĚ	21.9
	4.10	TERASA	5.7
BYT Č. 4-03	4.11	PŘEDSÍŇ	3.1
	4.12	KOUPELNA	5.0
	4.13	OBYTNÁ KUCHYNĚ	21.9
	4.14	TERASA	5.7
BYT Č. 4-04	4.15	PŘEDSÍŇ	3.1
	4.16	KOUPELNA	5.0
	4.17	OBYTNÁ KUCHYNĚ	21.9
	4.18	LOŽNICE	12.2
BYT Č. 4-05	4.19	TERASA	8.9
	4.20	PŘEDSÍŇ	4.5
	4.21	KOUPELNA	5.8
	4.22	ŠATNA	6.2
BYT Č. 4-06	4.23	OBYTNÁ KUCHYNĚ	31.5
	4.24	TERASA	8.4
	4.25	PŘEDSÍŇ	3.1
	4.26	KOUPELNA	5.0
BYT Č. 4-07	4.27	OBYTNÁ KUCHYNĚ	21.9
	4.28	LOŽNICE	12.2
	4.29	TERASA	8.9
	4.30	PŘEDSÍŇ	3.1
BYT Č. 4-08	4.31	KOUPELNA	5.0
	4.32	OBYTNÁ KUCHYNĚ	21.9
	4.33	TERASA	5.7
	4.34	PŘEDSÍŇ	3.1
BYT Č. 4-09	4.35	KOUPELNA	5.0
	4.36	OBYTNÁ KUCHYNĚ	21.9
	4.37	TERASA	5.7
	4.38	PŘEDSÍŇ	11.9
BYT Č. 4-10	4.39	KOUPELNA	5.0
	4.40	OBYTNÁ KUCHYNĚ	21.7
	4.41	POLOJ	12.2
	4.42	LOŽNICE	20.0
BYT Č. 4-11	4.43	TERASA	4.5
	4.44	HALA - CHODBY	116.2
	4.45	SKLAD	5.2
	4.46	SKLADOVACÍ KOJE	36.7
BYT Č. 4-12	4.47	ÚKLID	2.7
	4.48	LEHÁTKOVÝ VÝTAH	4.0
	4.49	SKLAD HOBBY	5.7
	4.50	MÍSTNOST HOBBY	20.4

INVESTOR :



MARATONSTAV a.s.
Palackého 348
542 32 ÚPICE
499 781 341
maratonstav@maratonstav.cz



ZPRACOVATEL :



INS s.r.o. NÁCHOD
Palackého 920
547 01 NÁCHOD
491 422 226
ins.atelier@insnachod.cz

ZODPOVĚDNÝ PROJEKTANT :

ING. PAVEL TŮMA

[Signature]

VYPRACOVAL :

ZDENĚK NYVL

[Signature]

ING.ARCH. MILAN WEINER



DATUM :

11. 2008

DŮM SENIORŮ

na parcele číslo 1648/3 k.ú. ÚPICE